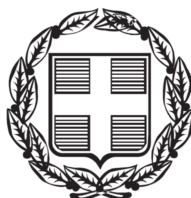


ΕΦΗΜΕΡΙΣ ΤΗΣ ΚΥΒΕΡΝΗΣΕΩΣ

ΤΗΣ ΕΛΛΗΝΙΚΗΣ ΔΗΜΟΚΡΑΤΙΑΣ

ΤΕΥΧΟΣ ΑΝΑΓΚΑΣΤΙΚΩΝ ΑΠΑΛΛΟΤΡΙΩΣΕΩΝ ΚΑΙ ΠΟΛΕΟΔΟΜΙΚΩΝ ΘΕΜΑΤΩΝ **Αρ. Φύλλου 379**

3 Δεκεμβρίου 2012

ΠΕΡΙΕΧΟΜΕΝΑ

ΑΠΟΦΑΣΕΙΣ

ΑΠΟΦΑΣΕΙΣ

Αριθμ. Αριθμ. 99159/7495/1266 (1)

«Έγκριση αναοριοθέτησης του ιστορικού τόπου του οικισμού της Σύμης της Νήσου Σύμης, Περιφερειακής Ενότητας Ρόδου, Περιφέρειας Νοτίου Αιγαίου».

Ο ΑΝΑΠΛΗΡΩΤΗΣ ΥΠΟΥΡΓΟΣ ΠΑΙΔΕΙΑΣ ΚΑΙ ΘΡΗΣΚΕΥΜΑΤΩΝ, ΠΟΛΙΤΙΣΜΟΥ ΚΑΙ ΑΘΛΗΤΙΣΜΟΥ

Έχοντας υπόψη:

1. Τις διατάξεις:

α) Του άρθρου 90 του Π.Δ. 63/2005 (Φ.Ε.Κ. 98/Α΄/22-04-2005) «Κωδικοποίηση της Νομοθεσίας για την Κυβέρνηση και τα Κυβερνητικά Όργανα» καθώς και ότι από την εφαρμογή των κανονιστικών αυτών διατάξεων δεν προκαλείται δαπάνη σε βάρος του Κρατικού προϋπολογισμού.

β) Του Π.Δ. 85/2012 «Ίδρυση και μετονομασία Υπουργείων, μεταφορά και κατάργηση υπηρεσιών» (Φ.Ε.Κ. 141/Α΄/21-6-2012) και του Π.Δ. 86/2012 «Διορισμός Υπουργών, Αναπληρωτών Υπουργών και Υφυπουργών» (Φ.Ε.Κ. 141/Α΄/21-6-2012).

γ) Το Π.Δ. 96/2012 «Σύσταση Γενικής Γραμματείας Πολιτισμού στο Υπουργείο Παιδείας και Θρησκευμάτων, Πολιτισμού και Αθλητισμού» (Φ.Ε.Κ. 154/Α΄/24-07-2012).

δ) Της υπ' αριθμ. Υ27/27-6-2012 απόφασης (Φ.Ε.Κ. 2048/Β΄/28-6-2012) «Καθορισμός αρμοδιοτήτων του Αναπληρωτή Υπουργού Παιδείας και Θρησκευμάτων, Πολιτισμού και Αθλητισμού Κων/νου Τζαβάρα».

ε) Του Ν. 3028/02 (Φ.Ε.Κ. 153/Α΄/28-6-2002) «Για την προστασία των Αρχαιοτήτων και εν γένει της Πολιτιστικής Κληρονομιάς» και ιδίως του άρθρου 16 αυτού.

στ) Του Ν. 2039/92 (Φ.Ε.Κ. 61/Α΄/13-4-92) «Περί Κύρωσης της Σύμβασης για την προστασία της Αρχιτεκτονικής Κληρονομιάς της Ευρώπης».

ζ) Του Π.Δ. 191/2003 (Φ.Ε.Κ. 146/Α΄/13-6-2003) «Περί Οργανισμού του Υπουργείου Πολιτισμού».

2. Την υπ' αριθμ. ΥΠΠΟ/ΔΟΕΠΥ/ΤΠΟΝΥΣ/15/3696/ 20-1-2004 υπουργική απόφαση «Μεταβίβαση αρμοδιοτήτων του Υπουργού Πολιτισμού στις Περιφερειακές....» (Φ.Ε.Κ. 70/Β΄/20-1-2004) καθώς και την υπουργική απόφαση ΥΠΠΟ/ΔΟΕΠΥ/ΤΠΟΝΥΣ/14/3698/20-1 -2004 «Οργάνωση και λειτουργία των Συμβουλίων του Ν. 3028/2002» (Φ.Ε.Κ. 70/Β΄/20-1-2004).

3. Την από 30-08-2012 εισήγηση της Διεύθυνσης Νεώτερης και Σύγχρονη Αρχιτεκτονικής Κληρονομιάς και τα λοιπά στοιχεία του φακέλου.

4. Την ομόφωνη γνωμοδότηση του Κεντρικού Συμβουλίου Νεωτέρων Μνημείων, με αριθμό πρακτικού 18/06-09-2012, αποφασίζουμε:

Εγκρίνουμε, σύμφωνα με τις διατάξεις του άρθρου 16 του Ν. 3028/2002, την αναοριοθέτηση του ιστορικού τόπου του οικισμού της Σύμης της Νήσου Σύμης, Περιφερειακής Ενότητας Ρόδου, Περιφέρεις Νοτίου Αιγαίου, όπως σημειώνεται στο συνημμένο τοπογραφικό διάγραμμα, διότι με αυτή καθίσταται πληρέστερη η οριοθέτηση και αποτελεσματικότερη η προστασία του ιστορικού τόπου.

Η απόφαση αυτή να δημοσιευθεί στην Εφημερίδα της Κυβερνήσεως.

Αθήνα, 12 Νοεμβρίου 2012

Ο ΑΝΑΠΛΗΡΩΤΗΣ ΥΠΟΥΡΓΟΣ

ΚΩΝΣΤΑΝΤΙΝΟΣ ΤΖΑΒΑΡΑΣ

ΕΘΝΙΚΟ ΤΥΠΟΓΡΑΦΕΙΟ

Για τεχνικούς λόγους στο σχεδιάγραμμα, έγινε σμίκρυνση, κατά ποσοστό 85%

ΑΝΑΟΡΙΟΘΕΤΗΣΗ ΤΟΥ ΙΣΤΟΡΙΚΟΥ ΤΟΠΟΥ ΝΗΣΟΥ ΣΥΜΗΣ

ΣΥΝΤΕΤΑΓΜΕΝΕΣ ΚΟΡΥΦΩΝ ΤΗΣ ΠΡΟΤΑΣΗΣ
ΟΡΙΟΘΕΤΗΣΗΣ ΙΣΤΟΡΙΚΟΥ ΤΟΠΟΥ Ν.ΣΥΜΗΣ
Ε.Γ.Σ.Α.87 (Ελληνικό Γεωδ. Σύστημα Αναφοράς)

1	X = 841361.05	Y = 4059950.57
2	X = 841255.50	Y = 4060051.58
3	X = 841083.04	Y = 4059913.96
4	X = 841013.62	Y = 4059728.83
5	X = 840807.00	Y = 4059625.94
6	X = 840805.36	Y = 4059488.83
7	X = 840964.93	Y = 4059481.57
8	X = 841039.66	Y = 4059364.59
9	X = 841263.25	Y = 4059305.04
10	X = 841365.25	Y = 4059180.50
11	X = 841398.28	Y = 4059288.40
12	X = 841635.06	Y = 4059262.50
13	X = 841919.11	Y = 4059237.20
14	X = 841913.41	Y = 4059334.63
15	X = 841988.16	Y = 4059443.21
16	X = 842212.80	Y = 4059330.02
17	X = 842381.12	Y = 4059098.99
18	X = 842453.10	Y = 4058915.54
19	X = 842278.53	Y = 4058805.51
20	X = 842007.33	Y = 4058655.09
21	X = 841933.01	Y = 4058489.08
22	X = 841551.11	Y = 4058518.57
23	X = 841549.71	Y = 4058245.28
24	X = 841903.38	Y = 4057996.74
25	X = 841821.57	Y = 4057761.95
26	X = 842625.73	Y = 4057967.68
27	X = 842957.43	Y = 4057834.48
28	X = 843316.60	Y = 4057923.34
29	X = 843411.10	Y = 4057766.04
30	X = 843671.79	Y = 4057785.06
31	X = 843685.31	Y = 4058084.19
32	X = 843736.31	Y = 4058487.66
33	X = 843893.09	Y = 4058452.16
34	X = 844161.96	Y = 4058461.12
35	X = 844455.36	Y = 4058517.08
36	X = 844425.54	Y = 4058334.51
37	X = 844505.22	Y = 4058246.64
38	X = 844541.78	Y = 4058045.05
39	X = 844716.25	Y = 4058187.46
40	X = 844845.40	Y = 4058268.04
41	X = 844840.92	Y = 4058446.61
42	X = 844886.98	Y = 4058396.08
43	X = 845019.79	Y = 4058442.00
44	X = 845156.54	Y = 4058652.52
45	X = 845238.23	Y = 4059109.61
46	X = 845103.48	Y = 4059206.84
47	X = 844979.31	Y = 4059210.77
48	X = 844894.35	Y = 4059088.45
49	X = 844596.36	Y = 4058920.00
50	X = 843971.20	Y = 4058883.71
51	X = 843773.50	Y = 4058781.95
52	X = 843632.52	Y = 4058952.95
53	X = 844004.59	Y = 4059371.27
54	X = 843977.52	Y = 4059506.73
55	X = 843933.23	Y = 4059605.76

ΥΠΟΜΝΗΜΑ ΣΥΜΒΟΛΩΝ

ΟΡΙΟ ΟΙΚΙΣΜΩΝ ΠΡΟ ΤΟΥ 1923 ΒΑΣΗ ΓΠΣ

ΟΡΙΟ ΖΩΝΗΣ ΠΡΟΣΤΑΣΙΑΣ ΑΡΧΙΤΕΚΤΟΝΙΚΩΝ ΣΥΝΟΛΩΝ ΒΑΣΗ ΓΠΣ

ΟΡΙΟΘΕΤΗΣΗ ΙΣΤΟΡΙΚΟΥ ΤΟΠΟΥ

ΥΠΟΥΡΓΕΙΟ ΠΑΙΔΕΙΑΣ ΚΑΙ ΘΡΗΣΚΕΥΜΑΤΩΝ
ΠΟΛΙΤΙΣΜΟΥ ΚΑΙ ΑΘΛΗΤΙΣΜΟΥ/Δ.Ν.Σ.Α.Κ.

ΤΟ ΠΑΡΟΝ ΣΧΕΔΙΟ ΣΥΝΟΔΕΥΕΙ ΤΗΝ ΑΠΟΦΑΣΗ
ΤΗΣ ΔΙΕΥΘΥΝΣΗΣ ΝΕΩΤΕΡΗΣ ΚΑΙ ΣΥΓΧΡΟΝΗΣ ΚΛΗΡΟΝΟΜΙΑΣ
ΤΟΥ ΥΠΑΙΘΠΑ/99159/7495/1266/12-11-2012



ΑΘΗΝΑ 15-11-2012
Ο ΜΗΧΑΝΙΚΟΣ

ΘΕΜΙΣΤΟΚΛΗΣ ΓΙΑΝΝΟΠΟΥΛΟΣ - ΑΡΧΙΤΕΚΤΩΝ

Αριθμ. 97717/7263/1241 (2)

Χαρακτηρισμός ως νεώτερου μνημείου των ελαιαποθηκών, φερομένης ιδιοκτησίας Δημητριάδη Επαμεινώνδα επί της οδού Παπαποστόλου, στην Αγριά Δήμου Βόλου, Περιφερειακής Ενότητας Μαγνησίας, Περιφέρειας Θεσσαλίας.

Ο ΑΝΑΠΛΗΡΩΤΗΣ ΥΠΟΥΡΓΟΣ ΠΑΙΔΕΙΑΣ ΚΑΙ ΘΡΗΣΚΕΥΜΑΤΩΝ, ΠΟΛΙΤΙΣΜΟΥ ΚΑΙ ΑΘΛΗΤΙΣΜΟΥ

Έχοντας υπόψη:

1. Τις διατάξεις:

α) Του άρθρου 90 του Π.Δ. 63/2005 (Φ.Ε.Κ. 98/Α΄/22-04-2005) «Κωδικοποίηση της Νομοθεσίας για την Κυβέρνηση και τα Κυβερνητικά Όργανα» καθώς και ότι από την εφαρμογή των κανονιστικών αυτών διατάξεων δεν προκαλείται δαπάνη σε βάρος του Κρατικού προϋπολογισμού.

β) Του Π.Δ. 85/2012 «Ίδρυση και μετονομασία Υπουργείων, μεταφορά και κατάργηση υπηρεσιών" (Φ.Ε.Κ. 141/Α΄/21-6-2012) και του Π.Δ. 86/2012 «Διορισμός Υπουργών, Αναπληρωτών Υπουργών και Υφυπουργών» (Φ.Ε.Κ. 141/Α΄/21-6-2012).

γ) Το Π.Δ. 96/2012 «Σύσταση Γενικής Γραμματείας Πολιτισμού στο Υπουργείο Παιδείας και Θρησκευμάτων, Πολιτισμού και Αθλητισμού» (Φ.Ε.Κ. 154/Α΄/24-07-2012).

δ) Της υπ' αριθμ. Υ27/27-6-2012 απόφασης (Φ.Ε.Κ. 2048/Β΄/28-6-2012) «Καθορισμός αρμοδιοτήτων του Αναπληρωτή Υπουργού Παιδείας και Θρησκευμάτων, Πολιτισμού και Αθλητισμού Κων/νου Τζαβάρα».

ε) Του Ν. 3028/02 (Φ.Ε.Κ. 153/Α΄/28-6-2002) «Για την προστασία των Αρχαιοτήτων και εν γένει της Πολιτιστικής Κληρονομιάς» και ιδιαιτέρως του άρθρου 10 παρ. 3 του Νόμου αυτού.

στ) Του Ν. 2039/92 (Φ.Ε.Κ. 61/Α΄/13-4-92) «Περί Κύρωσης της Σύμβασης για την προστασία της Αρχιτεκτονικής Κληρονομιάς της Ευρώπης».

ζ) Του Π.Δ. 191/2003 (Φ.Ε.Κ. 146/Α΄/13-6-2003) «Περί Οργανισμού του Υπουργείου Πολιτισμού».

2. Την υπ' αριθμ. ΥΠΠΟ/ΔΟΕΠΥ/ΤΠΟΝΥΣ/15/3696/ 20-1-2004 υπουργική απόφαση «Μεταβίβαση αρμοδιοτήτων του Υπουργού Πολιτισμού στις Περιφερειακές....» (Φ.Ε.Κ. 70/Β΄/20-1-2004) καθώς και την υπ' αριθμ. ΥΠΠΟ/ΔΟΕΠΥ/ΤΠΟΝΥΣ/14/3698/20-1-2004 υπουργική απόφαση «Οργάνωση και λειτουργία των Συμβουλίων του Ν. 3028/2002» (Φ.Ε.Κ. 70/Β΄/20-1-2004).

3. Την από 21-08-2012 εισήγηση της Διεύθυνσης Νεώτερης και Σύγχρονης Αρχιτεκτονικής Κληρονομιάς και τα λοιπά στοιχεία του φακέλου.

4. Την ομόφωνη γνωμοδότηση του Κεντρικού Συμβουλίου Νεωτέρων Μνημείων με αριθμό πρακτικού 18/06-09-2012, αποφασίζουμε:

Χαρακτηρίζουμε ως μνημείο, σύμφωνα με τις διατάξεις του άρθρου 6 παρ. 1 β. του Ν. 3028/2002, το αρχικό κτίριο των ελαιαποθηκών, φερομένης ιδιοκτησίας Δημητριάδη Επαμεινώνδα επί της οδού Παπαποστόλου, στην Αγρια Δήμου Βόλου, Περιφερειακής Ενότητας Μαγνησίας, Περιφέρειας Θεσσαλίας, και τη διατήρηση κατά χώραν των στοιχείων εσωτερικής διαρρύθμισης (γραφείο, ξύλινα πατάρια), καθώς αποτελούν αρχιτεκτονικό τεκμήριο σημαντικό, τόσο για την ανασύσταση της ιστορίας και της οικονομίας της Αγριάς, όσο και για τη διάσωση της τοπικής ταυτότητας

Η απόφαση αυτή να δημοσιευθεί στην Εφημερίδα της Κυβερνήσεως μαζί με το συνημμένο τοπογραφικό διάγραμμα.

Αθήνα, 13 Νοεμβρίου 2012

Ο ΑΝΑΠΛΗΡΩΤΗΣ ΥΠΟΥΡΓΟΣ


ΚΩΝΣΤΑΝΤΙΝΟΣ ΤΖΑΒΑΡΑΣ

ΥΠΟΥΡΓΕΙΟ ΠΑΙΔΕΙΑΣ ΚΑΙ ΘΡΗΣΚΕΥΜΑΤΩΝ
ΠΟΛΙΤΙΣΜΟΥ ΚΑΙ ΑΘΛΗΤΙΣΜΟΥ/Δ.Ν.Σ.Α.Κ.

ΤΟ ΠΑΡΟΝ ΣΧΕΔΙΟ ΣΥΝΟΔΕΥΕΙ ΤΗΝ ΑΠΟΦΑΣΗ
ΤΗΣ ΔΙΕΥΘΥΝΣΗΣ ΝΕΩΤΕΡΗΣ ΚΑΙ ΣΥΓΧΡΟΝΗΣ ΚΛΗΡΟΝΟΜΙΑΣ
ΤΟΥ ΥΠΑΙΘΠΑ/97717/7263/1241/13-11-2012

ΑΘΗΝΑ 15-11-2012
Ο ΜΗΧΑΝΙΚΟΣ

ΘΕΜΙΣΤΟΚΛΗΣ ΓΙΑΝΝΟΠΟΥΛΟΣ - ΑΡΧΙΤΕΚΤΩΝ

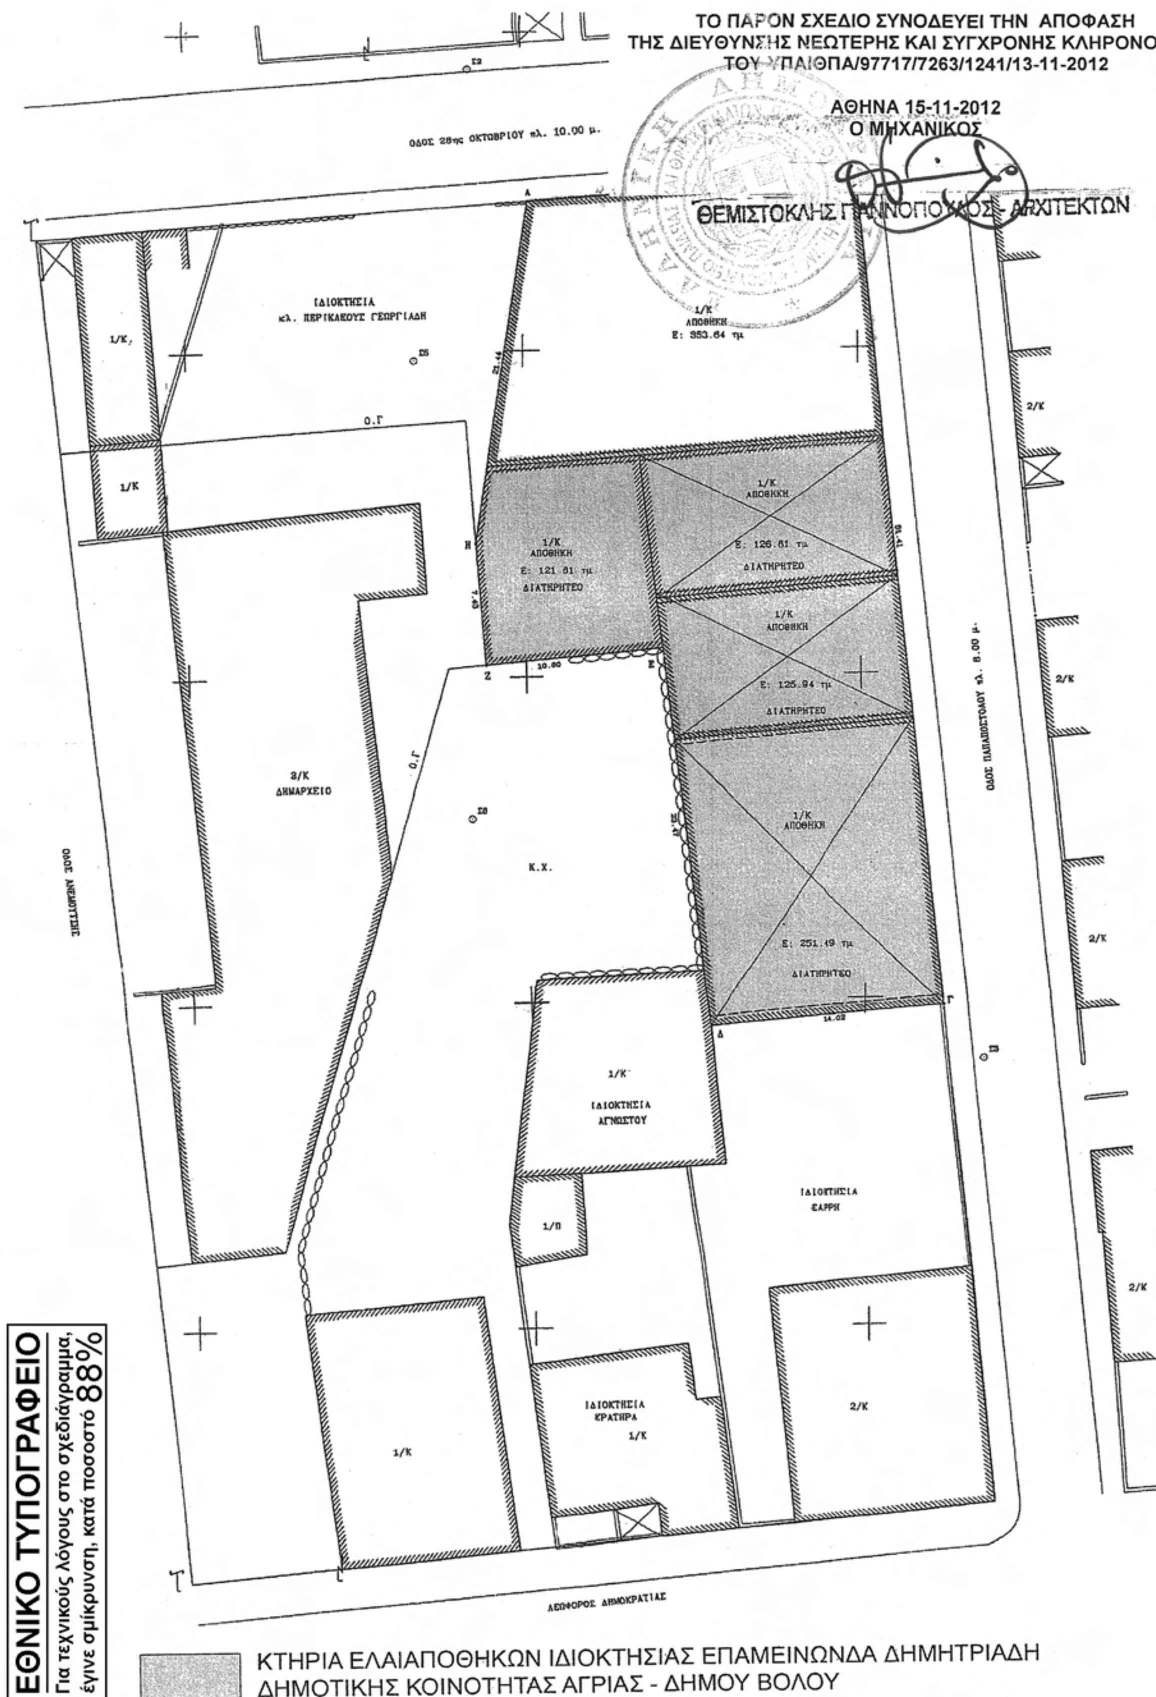

ΕΘΝΙΚΟ ΤΥΠΟΓΡΑΦΕΙΟ
Για τεχνικούς λόγους στο σχεδιάγραμμα, έγινε σμίκρυνση, κατά ποσοστό 88%

ΚΤΗΡΙΑ ΕΛΑΙΑΠΟΘΗΚΩΝ ΙΔΙΟΚΤΗΣΙΑΣ ΕΠΑΜΕΙΝΩΝΔΑ ΔΗΜΗΤΡΙΑΔΗ
ΔΗΜΟΤΙΚΗΣ ΚΟΙΝΟΤΗΤΑΣ ΑΓΡΙΑΣ - ΔΗΜΟΥ ΒΟΛΟΥ

Αριθμ. ΥΠΑΙΘΠΑ/ΓΔΑΜΤΕ/ΔΝΣΑΚ/106147/8551/1343 (3)

Χαρακτηρισμός ως μνημείων του κεντρικού κτηρίου και του κελύφους των τριών(3) βοηθητικών κτισμάτων της πρώην Στρατιωτικής Στάσης της Εταιρείας Σιδηροδρόμων της Ενωτικής Γραμμής Θεσσαλονίκης - Κωνσταντινούπολης, επί της οδού Νέας Μοναστηρίου 7β, στον Δήμο Κορδελιού - Ευόσμου, Περιφερειακής Ενότητας Θεσσαλονίκης, Περιφέρειας Κεντρικής Μακεδονίας, ιδιοκτησίας ΟΣΕ.

Ο ΑΝΑΠΛΗΡΩΤΗΣ ΥΠΟΥΡΓΟΣ ΠΑΙΔΕΙΑΣ ΚΑΙ ΘΡΗΣΚΕΥΜΑΤΩΝ, ΠΟΛΙΤΙΣΜΟΥ ΚΑΙ ΑΘΛΗΤΙΣΜΟΥ

Έχοντας υπόψη:

1. Τις διατάξεις:

α) Του άρθρου 90 του Π.Δ. 63/2005 (ΦΕΚ 98/Α΄/22-04-2005) «Κωδικοποίηση της Νομοθεσίας για την Κυβέρνηση και τα Κυβερνητικά Όργανα» καθώς και ότι από την εφαρμογή των κανονιστικών αυτών διατάξεων δεν προκαλείται δαπάνη σε βάρος του Κρατικού προϋπολογισμού.

β) Το Π.Δ. 85/2012 «Ίδρυση και μετονομασία Υπουργείων, μεταφορά και κατάργηση υπηρεσιών» (Φ.Ε.Κ. 141/Α΄/21-6-2012) και του Π.Δ. 86/2012 «Διορισμός Υπουργών, Αναπληρωτών Υπουργών και Υφυπουργών» (Φ.Ε.Κ. 141/Α΄/21-6-2012).

γ) Το Π.Δ. 96/2012 «Σύσταση Γενικής Γραμματείας Πολιτισμού στο Υπουργείο Παιδείας και Θρησκευμάτων, Πολιτισμού και Αθλητισμού» (Φ.Ε.Κ. 154/Α΄/24-7-2012).

δ) Της υπ' αριθμ. Υ27/27-6-2012 (Φ.Ε.Κ. 2048/Β΄/28-6-2012) απόφασης «Καθορισμός αρμοδιοτήτων του Αναπληρωτή Υπουργού Παιδείας και Θρησκευμάτων, Πολιτισμού και Αθλητισμού Κων/νου Τζαβάρα».

ε) Του Ν. 3028/02 (Φ.Ε.Κ. 153/Α΄/28-6-2002) «Για την προστασία των Αρχαιοτήτων και εν γένει της Πολιτιστικής Κληρονομιάς».

στ) Του Ν. 2039/92 (Φ.Ε.Κ. 61/Α΄/13-4-92) «περί Κύρωσης της Σύμβασης για την προστασία της Αρχιτεκτονικής Κληρονομιάς της Ευρώπης».

ζ) Του Π.Δ. 191/2003 (ΦΕΚ 146/Α΄/13-6-2003) «περί Οργανισμού του Υπουργείου Πολιτισμού».

2. Την υπ' αριθμ. ΥΠΠΟ/ΔΟΕΠΥ/ΤΠΟΝΥΣ/15/3696/20-1-2004 υπουργική απόφαση «Μεταβίβαση αρμοδιοτήτων του Υπουργού Πολιτισμού στις Περιφερειακές....» (ΦΕΚ 70/Β΄/20-1-2004) καθώς και την υπουργική απόφαση ΥΠΠΟ/ΔΟΕΠΥ/ΤΠΟΝΥΣ/14/3698/20-1-2004 «Οργάνωση και λειτουργία των Συμβουλίων του Ν. 3028/2002» (ΦΕΚ 70/Β΄/20-1-2004).

3. Την από 19-7-2012 εισήγηση της Διεύθυνσης Νεώτερης και Σύγχρονης Αρχιτεκτονικής Κληρονομιάς και τα λοιπά στοιχεία του φακέλου.

4. Την ομόφωνη γνωμοδότηση του Κεντρικού Συμβουλίου Νεωτέρων Μνημείων (Κ.Σ.Ν.Μ.) με αριθμό πρακτικού 20/20-09-2012 (Θέμα 2ο), αποφασίζουμε:

Χαρακτηρίζουμε ως μνημεία, σύμφωνα με τις διατάξεις του άρθρου 6 παρ. 1 β του Ν. 3028/2002 α) το κεντρικό κτήριο και β) το κέλυφος των τριών(3) βοηθητικών κτισμάτων (του μαγειρείου, των χώρων υγιεινής και των νεότερων γραφείων), της πρώην Στρατιωτικής Στάσης της Εταιρείας Σιδηροδρόμων της Ενωτικής Γραμμής Θεσσαλονίκης - Κωνσταντινούπολης, εξαιρουμένων των μεταγενέστερων προσθηκών επί της βορειοανατολικής όψης του κτηρίου των νεότερων γραφείων, σύμφωνα με το συνημμένο τοπογραφικό διάγραμμα, επί της οδού Νέας Μοναστηρίου 7β, στον Δήμο Κορδελιού - Ευόσμου, Περιφερειακής Ενότητας Θεσσαλονίκης, Περιφέρειας Κεντρικής Μακεδονίας, φερόμενης ιδιοκτησίας ΟΣΕ, λόγω της αρχιτεκτονικής, πολεοδομικής και ιστορικής σημασίας τους.

Η παρούσα δεν αποτελεί αναγνώριση κυριότητας ή τίτλου ιδιοκτησίας.

Η απόφαση αυτή να δημοσιευθεί στην Εφημερίδα της Κυβερνήσεως.

Αθήνα, 12 Νοεμβρίου 2012

Ο ΑΝΑΠΛΗΡΩΤΗΣ ΥΠΟΥΡΓΟΣ

ΚΩΝΣΤΑΝΤΙΝΟΣ ΤΖΑΒΑΡΑΣ

ΕΘΝΙΚΟ ΤΥΠΟΓΡΑΦΕΙΟ

Για τεχνικούς λόγους στο σχεδιάγραμμα, έγινε σμίκρυνση, κατά ποσοστό 61%

ΟΔΟΣ ΜΟΝΑΣ

ΟΔΟΣ ΜΟΝΑΣΤΗΡΙΟΥ

Γ357

Γ358

W.C.

ΥΠΟΥΡΓΕΙΟ ΠΑΙΔΕΙΑΣ ΚΑΙ ΘΡΗΣΚΕΥΜΑΤΩΝ, ΠΟΛΙΤΙΣΜΟΥ ΚΑΙ ΑΘΛΗΤΙΣΜΟΥ /Α.Ν.Σ.Α.Κ.

Το παρόν σχέδιο συνοδεύει την ~~έγγραφο~~/απόφαση ΥΠΠΑΙΘ.ΠΑ/ΓΔΑΜΤΕ/ΔΝΣΑΚ/106147/65551/1343/12-11-12 της Διεύθυνσης Νεώτερης & Σύγχρονης Αρχιτεκτονικής Κληρονομιάς του Υπουργείου Πολιτισμού και Τουρισμού.

Αθήνα, 16/11/2012

Ο Μηχανικός

ΒΑΣΙΛΙΚΗ Λ. ΑΠΑΡΤ

ΕΛΛΗΝΙΚΗ ΔΗΜΟΚΡΑΤΙΑ
ΥΠΟΥΡΓΕΙΟ ΠΑΙΔΕΙΑΣ ΚΑΙ ΘΡΗΣΚΕΥΜΑΤΩΝ, ΠΟΛΙΤΙΣΜΟΥ ΚΑΙ ΑΘΛΗΤΙΣΜΟΥ

Αριθμ. 121357/10728/1505 (4)

Χαρακτηρισμός ως μνημείου του Σχολείου της οδού Παναιτίου, στη μεσαιωνική πόλη της Ρόδου, Περιφερειακής Ενότητας Ρόδου, Περιφέρειας Νοτίου Αιγαίου, ιδιοκτησίας Περιφέρειας Νοτίου Αιγαίου.

Ο ΑΝΑΠΛΗΡΩΤΗΣ ΥΠΟΥΡΓΟΣ ΠΑΙΔΕΙΑΣ ΚΑΙ ΘΡΗΣΚΕΥΜΑΤΩΝ, ΠΟΛΙΤΙΣΜΟΥ ΚΑΙ ΑΘΛΗΤΙΣΜΟΥ

Έχοντας υπόψη:

1. Τις διατάξεις

α) Του άρθρου 90 του Π.Δ. 63/2005 (Φ.Ε.Κ. 98/Α΄/22-04-2005) «Κωδικοποίηση της Νομοθεσίας για την Κυβέρνηση και τα Κυβερνητικά Όργανα» καθώς και ότι από την εφαρμογή των κανονιστικών αυτών διατάξεων δεν προκαλείται δαπάνη σε βάρος του Κρατικού προϋπολογισμού.

β) Του Π.Δ. 85/2012 «Ίδρυση και μετονομασία Υπουργείων, μεταφορά και κατάργηση υπηρεσιών» (Φ.Ε.Κ. 141/Α΄/21-6-2012) και του Π.Δ. 86/2012 «Διορισμός Υπουργών, Αναπληρωτών Υπουργών και Υφυπουργών» (Φ.Ε.Κ. 141/Α΄/21-6-2012).

γ) Το Π.Δ. 96/2012 «Σύσταση Γενικής Γραμματείας Πολιτισμού στο Υπουργείο Παιδείας και Θρησκευμάτων, Πολιτισμού και Αθλητισμού» (Φ.Ε.Κ. 154/Α΄/24-07-2012).

δ) Της υπ' αριθμ. Υ27/27-6-2012 απόφασης (Φ.Ε.Κ. 2048/Β΄/28-6-2012) «Καθορισμός αρμοδιοτήτων του Αναπληρωτή Υπουργού Παιδείας και Θρησκευμάτων, Πολιτισμού και Αθλητισμού Κων/νου Τζαβάρα».

ε) Του Ν. 3028/02 (Φ.Ε.Κ. 153/Α΄/28-6-2002) «Για την προστασία των Αρχαιοτήτων και εν γένει της Πολιτιστικής Κληρονομιάς» και ιδιαιτέρως του άρθρου 10 παρ. 3 του Νόμου αυτού.

στ) Του Ν. 2039/92 (Φ.Ε.Κ. 61/Α΄/13-4-92) «Περί Κύρωσης της Σύμβασης για την προστασία της Αρχιτεκτονικής Κληρονομιάς της Ευρώπης».

ζ) Του Π.Δ. 191/2003 (Φ.Ε.Κ. 146/Α΄/13-6-2003) «Περί Οργανισμού του Υπουργείου Πολιτισμού».

2. Την υπ' αριθμ. ΥΠΠΟ/ΔΟΕΠΥ/ΤΠΟΝΥΣ/15/3696/ 20-1-2004 υπουργική απόφαση «Μεταβίβαση αρμοδιοτήτων του Υπουργού Πολιτισμού στις Περιφερειακές....» (Φ.Ε.Κ. 70/Β΄/20-1-2004) καθώς και την υπ' αριθμ. ΥΠΠΟ/ΔΟΕΠΥ/ΤΠΟΝΥΣ/14/3698/20-1-2004 υπουργική απόφαση «Οργάνωση και λειτουργία των Συμβουλίων του Ν. 3028/2002» (Φ.Ε.Κ. 70/Β΄/20-1-2004).

3. Την από 5-06-2012 εισήγηση της Διεύθυνσης Νεώτερης και Σύγχρονης Αρχιτεκτονικής Κληρονομιάς και τα λοιπά στοιχεία του φακέλου.

4. Την ομόφωνη γνωμοδότηση του ειδικού οργάνου ΚΑΣ-ΚΣΝΜ του άρθρου 50 παρ.6β του Ν. 3028/2002, με αριθμό πρακτικού 2/07-06-2012, αποφασίζουμε:

Χαρακτηρίζουμε ως νεώτερο μνημείο, σύμφωνα με τις διατάξεις του άρθρου 6 παρ. 1 β. του Ν. 3028/2002, το Σχολείο επί της οδού Παναιτίου, στη μεσαιωνική πόλη της Ρόδου, Περιφερειακής Ενότητας Ρόδου, Περιφέρειας Νοτίου Αιγαίου, ιδιοκτησίας Περιφέρειας Νοτίου Αιγαίου, σύμφωνα με το συνημμένο τοπογραφικό διάγραμμα, διότι διαθέτει αξιόλογα αρχιτεκτονικά χαρακτηριστικά και αποτελεί κτήριο με ιστορική σημασία για το νησί της Ρόδου.

Η απόφαση αυτή να δημοσιευθεί στην Εφημερίδα της Κυβερνήσεως.

Αθήνα, 13 Νοεμβρίου 2012

Ο ΑΝΑΠΛΗΡΩΤΗΣ ΥΠΟΥΡΓΟΣ

ΚΩΝΣΤΑΝΤΙΝΟΣ ΤΖΑΒΑΡΑΣ

ΥΠ.ΠΟ
Τ.Δ.Π.Ε.Α.Ε.
ΕΠΙΤΡΟΠΗ ΠΑΡΑΚΟΛΟΥΘΗΣΗΣ ΕΡΓΩΝ
ΣΤΑ ΜΝΗΜΕΙΑ ΤΗΣ ΜΕΣΑΙΩΝΙΚΗΣ
ΠΟΛΗΣ ΤΗΣ ΡΟΔΟΥ

ΘΕΜΑ: ΝΕΟΚΛΑΣΙΚΟ ΣΧΟΛΕΙΟ
ΣΤΗΝ ΟΔΟ ΠΑΝΑΓΙΟΥ
ΜΕΣΑΙΩΝΙΚΗ ΠΟΛΗ ΤΗΣ ΡΟΔΟΥ

ΠΡΟΤΑΣΗ ΔΙΑΜΟΡΦΩΣΗΣ

ΚΑΤΟΨΗ ΙΣΟΓΕΙΟΥ

ΑΡ. ΣΧΕΔΙΟΥ: ΠΡ1
ΚΛ.: 1/500

ΜΕΛΕΤΗ: ΝΤΕΛΛΑΣ ΓΙΩΡΓΟΣ ΑΡΧΙΤΕΚΤΩΝ
ΣΧΕΔΙΑΣΗ Η/Υ: ΝΤΟΥΡΟΥΚΑΝΔΗ ΝΙΑ ΣΧΕΔΙΑΣΤΡΙΑ
ΗΜΕΡΟΜΗΝΙΑ: ΙΑΝΟΥΑΡΙΟΣ 2004

ΥΠΟΥΡΓΕΙΟ ΠΑΙΔΕΙΑΣ ΚΑΙ ΘΡΗΣΚΕΥΜΑΤΩΝ
ΠΟΛΙΤΙΣΜΟΥ ΚΑΙ ΑΘΛΗΤΙΣΜΟΥ/Δ.Ν.Σ.Α.Κ.

ΤΟ ΠΑΡΟΝ ΣΧΕΔΙΟ ΣΥΝΟΔΕΥΕΙ ΤΗΝ ΑΠΟΦΑΣΗ
ΤΗΣ ΔΙΕΥΘΥΝΣΗΣ ΝΕΩΤΕΡΗΣ ΚΑΙ ΣΥΓΧΡΟΝΗΣ ΚΛΗΡΟΝΟΜΙΑΣ
ΤΟΥ ΥΠΑΙΘΠΑ/121357/10728/1505/12-11-2012

ΑΘΗΝΑ 15-11-2012
Ο ΜΗΧΑΝΙΚΟΣ

ΘΕΜΙΣΤΟΚΛΗΣ ΠΑΝΝΟΠΟΥΛΟΣ - ΑΡΧΙΤΕΚΤΩΝ

ΕΘΝΙΚΟ ΤΥΠΟΓΡΑΦΕΙΟ
Για τεχνικούς λόγους στο σχεδιάγραμμα, έγινε σμίκρυνση, κατά ποσοστό 88%



ΑΠΟ ΤΟ ΕΘΝΙΚΟ ΤΥΠΟΓΡΑΦΕΙΟ
ΚΑΠΟΔΙΣΤΡΙΟΥ 34 * ΑΘΗΝΑ 104 32 * ΤΗΛ. 210 52 79 000 * FAX 210 52 21 004